

SL200

MOBILE STAGE

SL200 Deltastage

Technische Daten

Bühnenboden BxT:	9.00 x 7.31 m
Bühnenboden mit Anbau BxT:	9.00 x 8.50 m
Bühnenoberkannte:	1.1 - 1.8 m
Bühnenbelastung:	490 kg/m ²
Dach BxT:	9.63 x 10.15 m
Lichte Höhe:	4.60 - 5.15 m
Max. Gesamthöhe:	8.02 m
Max. Rigginglast:	4000 kg
Gewicht Sattelzug:	24500 kg

Windzulassung



geschlossene Seitenwände:	97 km/h
offene Seitenwände:	145 km/h

Geländevoraussetzungen



- tragfähiger und verdichteter Untergrund oder Bodenplatten
- Anfahrt mit Sattelzug muss möglich sein
- maximaler Geländeunterschied 30 cm (grössere Gefälle auf Anfrage)

Installation inkl. Nivellierung

- ca. 2 h mit 1 Techniker und 2 Helfer

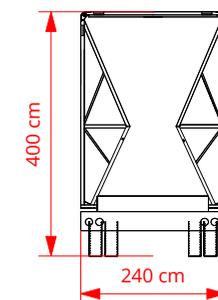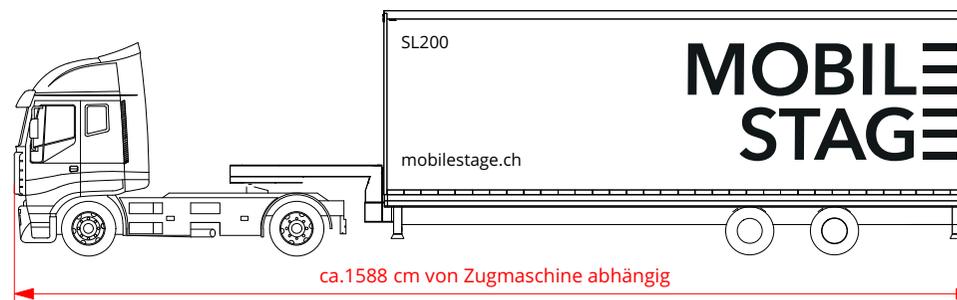


mobilestage.ch

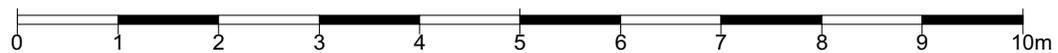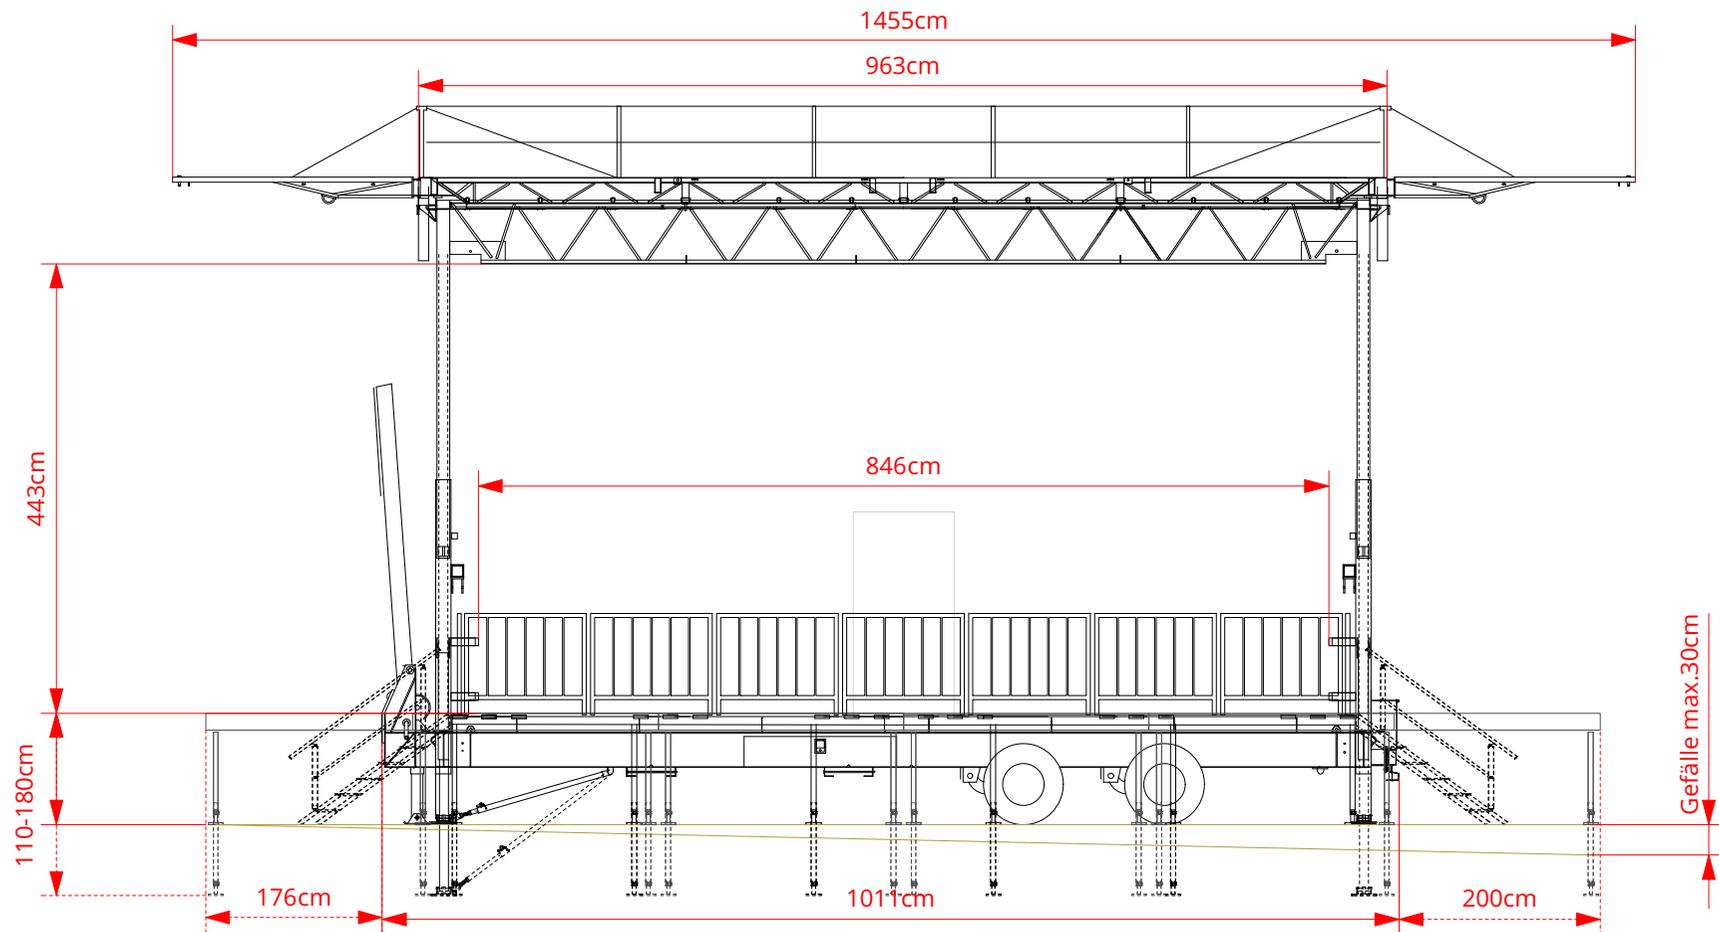


Mobile Stage SL200		Auftrags-Nr.	Eventdatum
Venue / Location		Masstab	Format
101 Ansicht Front		1:75	A4
Auftraggeber:		Projektleiter / Kundenberater: -	
Datum gez.: -	Gezeichnet: -	Index: v0	Druckdatum: 13.2.19
Mobilestage GmbH Wässermattstrasse 7 CH-5000 Aarau		Tel. +41 62 855 20 55 www.mobilestage.ch info@mobilestage.ch	



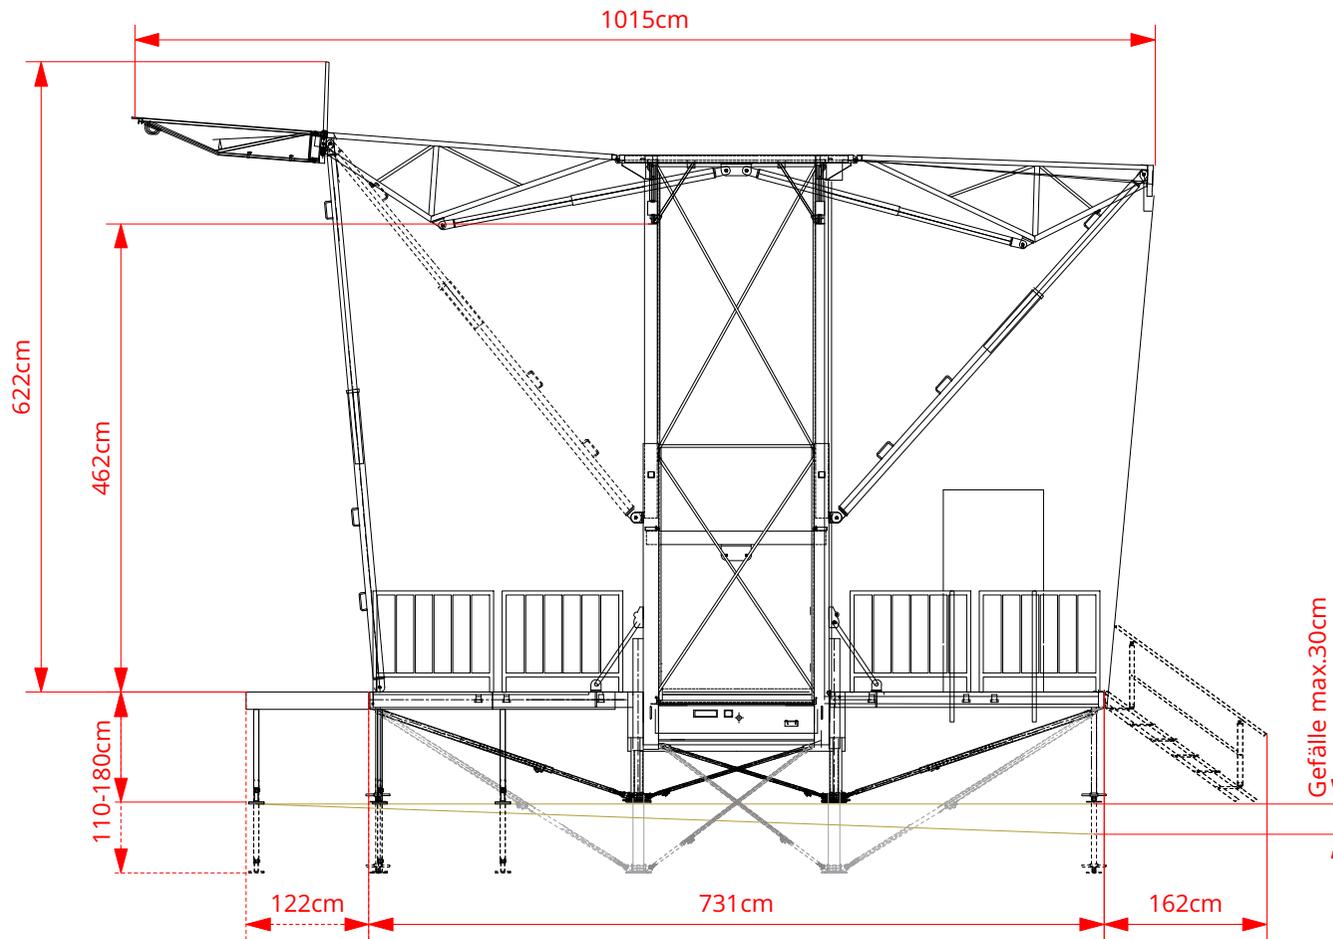

Mobile Stage SL200		Auftrags-Nr.	Eventdatum
Venue / Location		Masstab 1:75	Format A4
102 Ansicht Seite		Projektleiter / Kundenberater: -	
Auftraggeber:	Datum gez.: -	Gezeichnet: -	Index: v0
Mobilestage GmbH Wässermattstrasse 7 CH-5000 Aarau		Tel. +41 62 855 20 55 www.mobilestage.ch info@mobilestage.ch	MOBILE STAGE
		Druckdatum: 13.2.19	

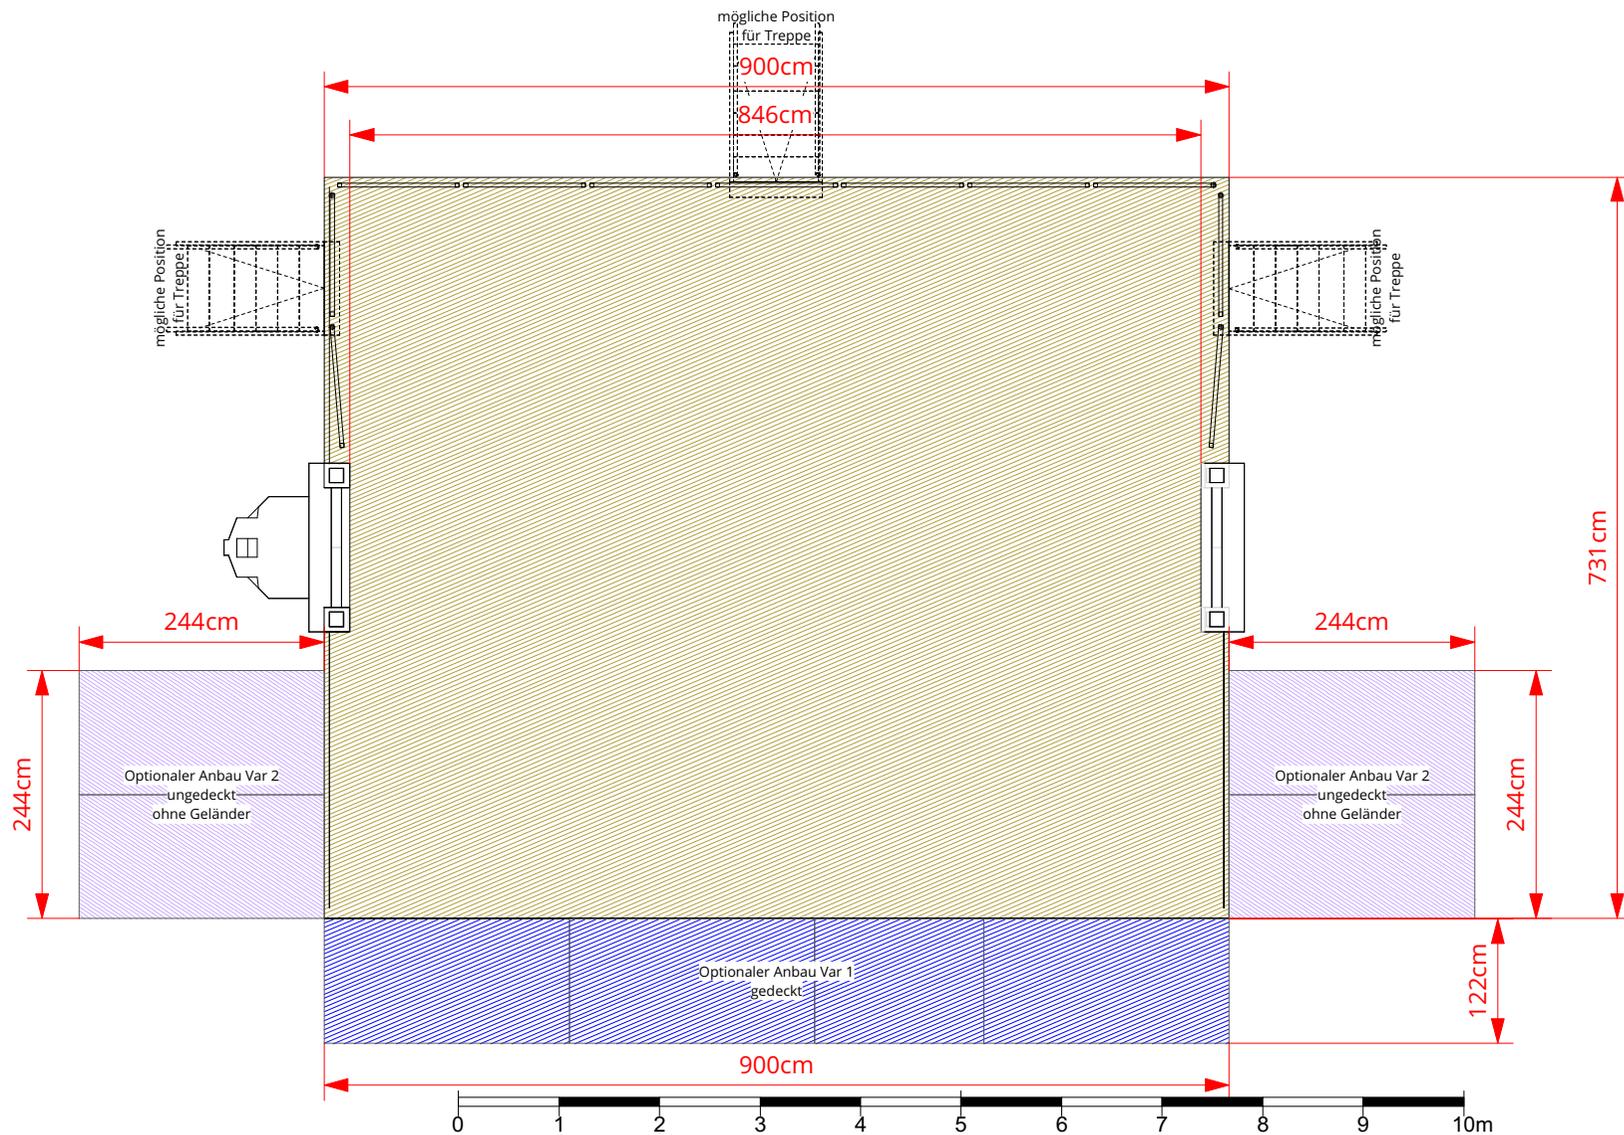

Mobile Stage SL200

Venue / Location

Auftrags-Nr.

Eventdatum

103 Grundriss Bühne

Masstab
1:100

Format
A4

Auftraggeber:

Projektleiter / Kundenberater: -

Datum gez.: -

Gezeichnet: -


Index: v0

Druckdatum: 13.2.19

Mobilestage GmbH
Wässermattstrasse 7
CH-5000 Aarau

Tel. +41 62 855 20 55
www.mobilestage.ch
info@mobilestage.ch

**MOBILE
STAGE**


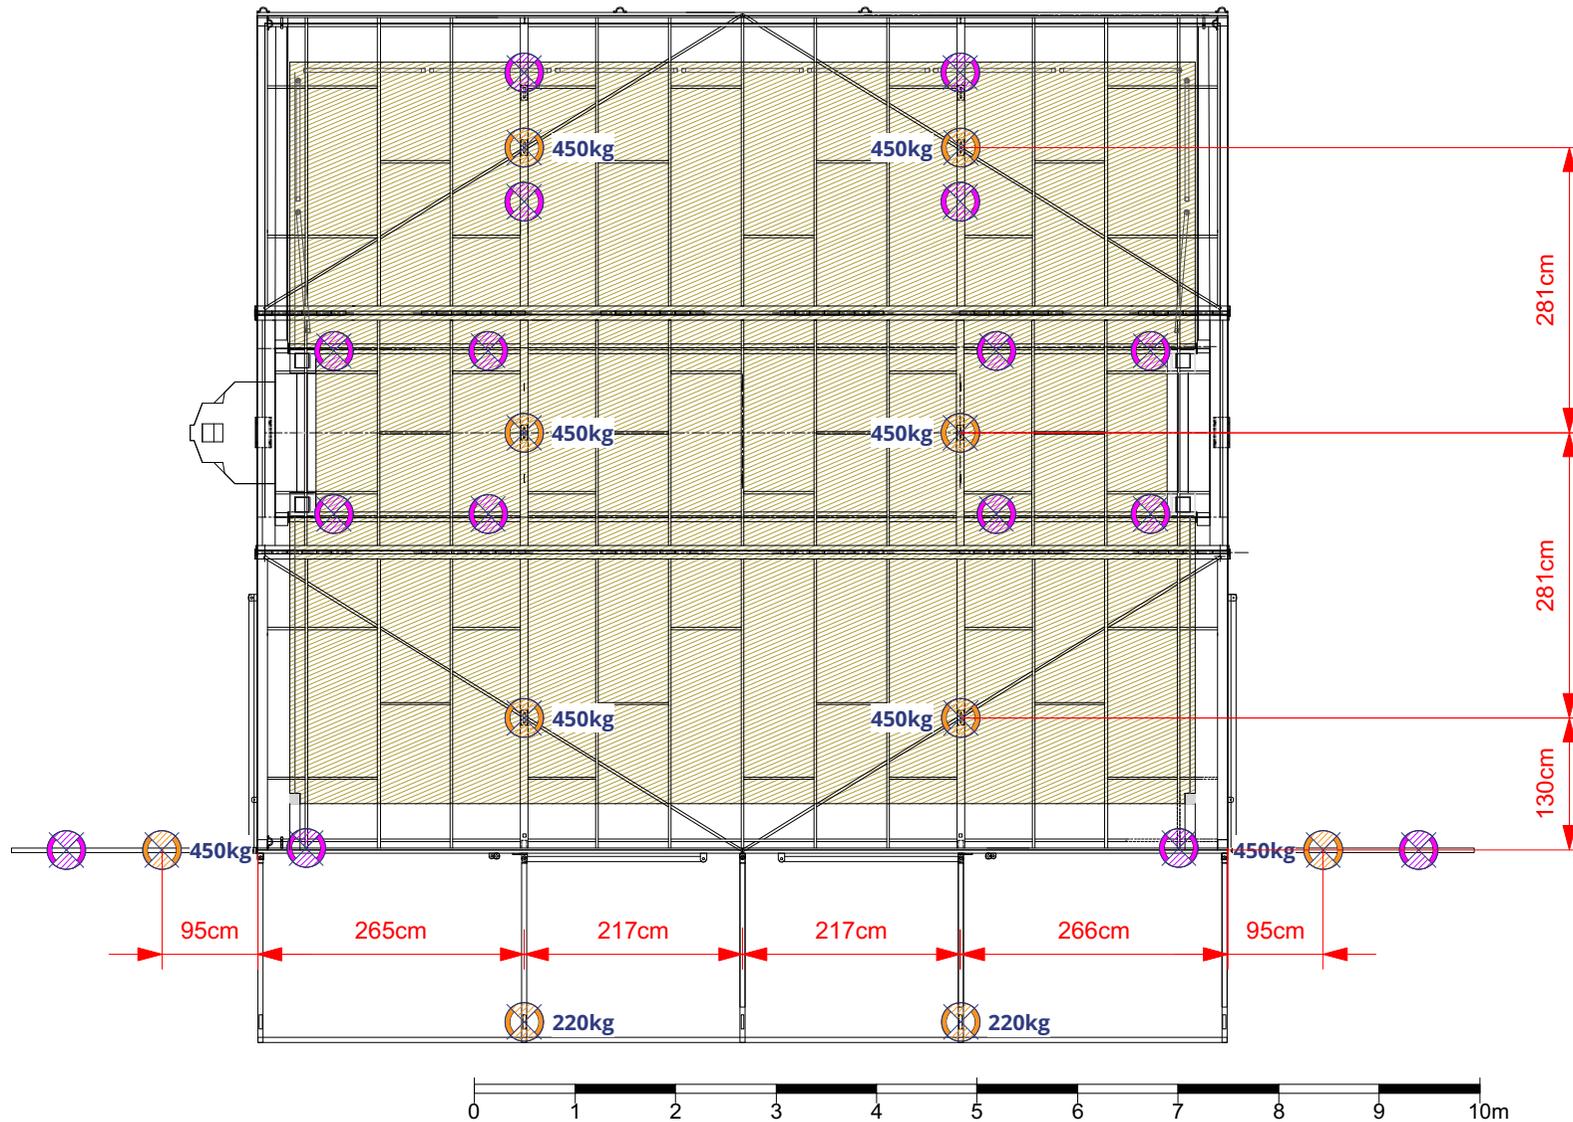


 möglicher Zusatzpunkt nach Absprache

 Standart Hängepunkt

Mobile Stage SL200		Auftrags-Nr.	Eventdatum
Venue / Location		Masstab 1:100	Format A4
104 Grundriss Riggingpunkte		Projektleiter / Kundenberater: -	
Auftraggeber:		Index: v0	Druckdatum: 13.2.19
Datum gez.: -	Gezeichnet: -		
Mobilestage GmbH Wässermattstrasse 7 CH-5000 Aarau		Tel. +41 62 855 20 55 www.mobilestage.ch info@mobilestage.ch	



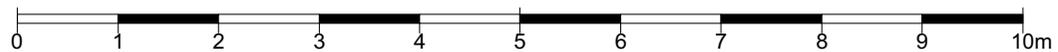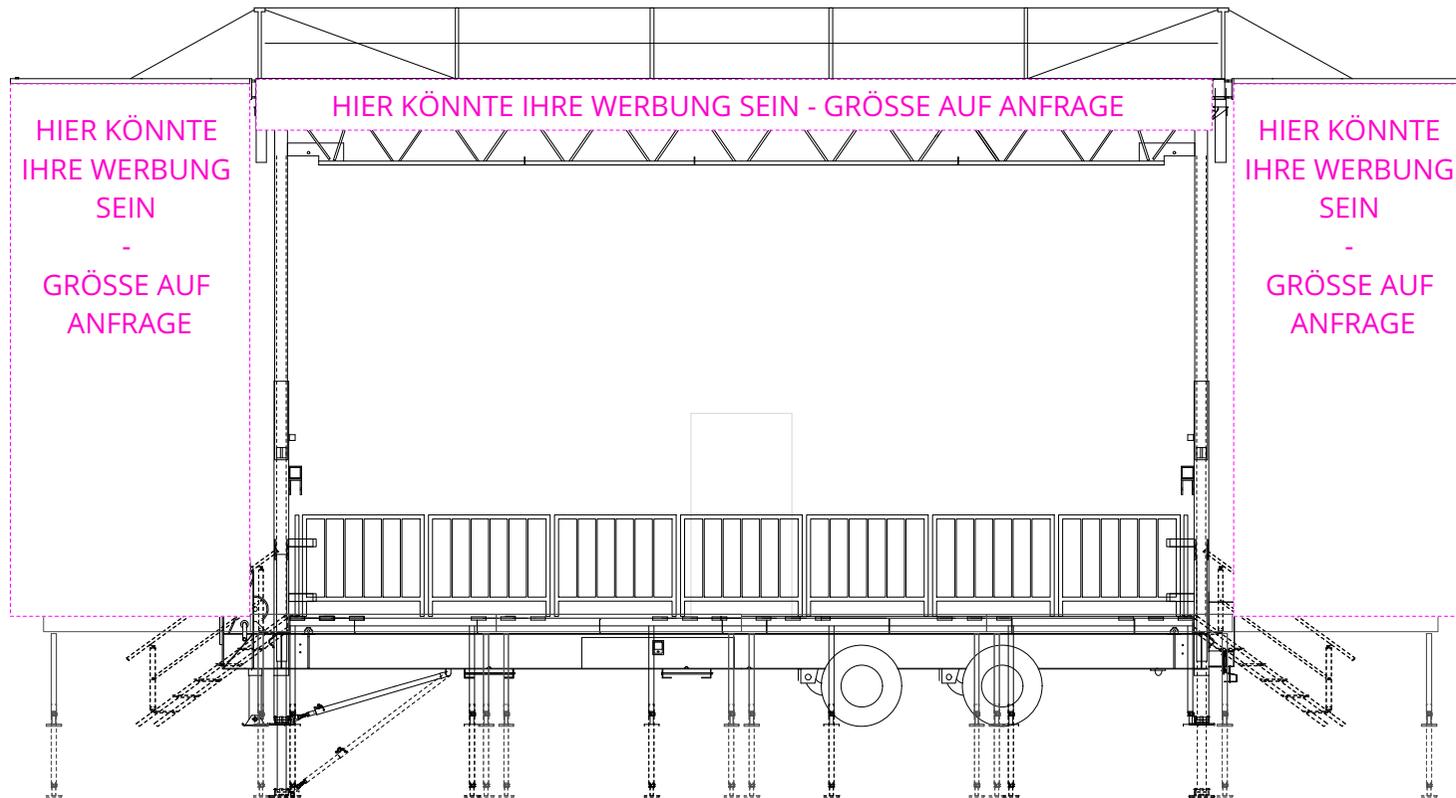

Mobile Stage SL200		Auftrags-Nr.	Eventdatum
Venue / Location			
105 Brandingflächen		Masstab 1:75	Format A4
Auftraggeber:		Projektleiter / Kundenberater: -	
Datum gez.: -	Gezeichnet: -	Index: v0	Druckdatum: 13.2.19
Mobilestage GmbH Wässermattstrasse 7 CH-5000 Aarau		Tel. +41 62 855 20 55 www.mobilestage.ch info@mobilestage.ch	



SL200

MOBILE STAGE



mobilestage.ch