

SL120

MOBILE STAGE

SL120

Technische Daten

Bühnenboden BxT:	7.10 x 6.25 m
Bühnenoberkannte:	1.1 - 1.3 m
Bühnenbelastung:	350 kg/m ²
Dach BxT:	9.32 x 7.78 m
Lichte Höhe:	3.50 - 3.72 m
Max. Gesamthöhe:	5.47 m
Max. Rigginglast:	1020 kg
Gewicht Anhängerzug:	7000 kg

Windzulassung


maximale Windstärke: 75km/h

Geländevoraussetzungen


- tragfähiger und verdichteter Untergrund oder Bodenplatten
- Anfahrt mit Anhängerzug muss möglich sein
- maximaler Geländeunterschied 30cm (grössere Gefälle auf Anfrage)

Installation inkl. Nivellierung

- ca. 1.5 h mit 1 Techniker und 1 Helfer

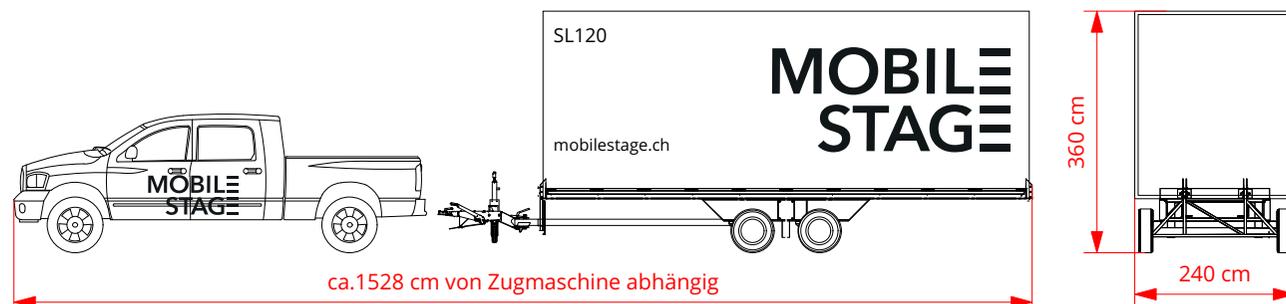

mobilestage.ch

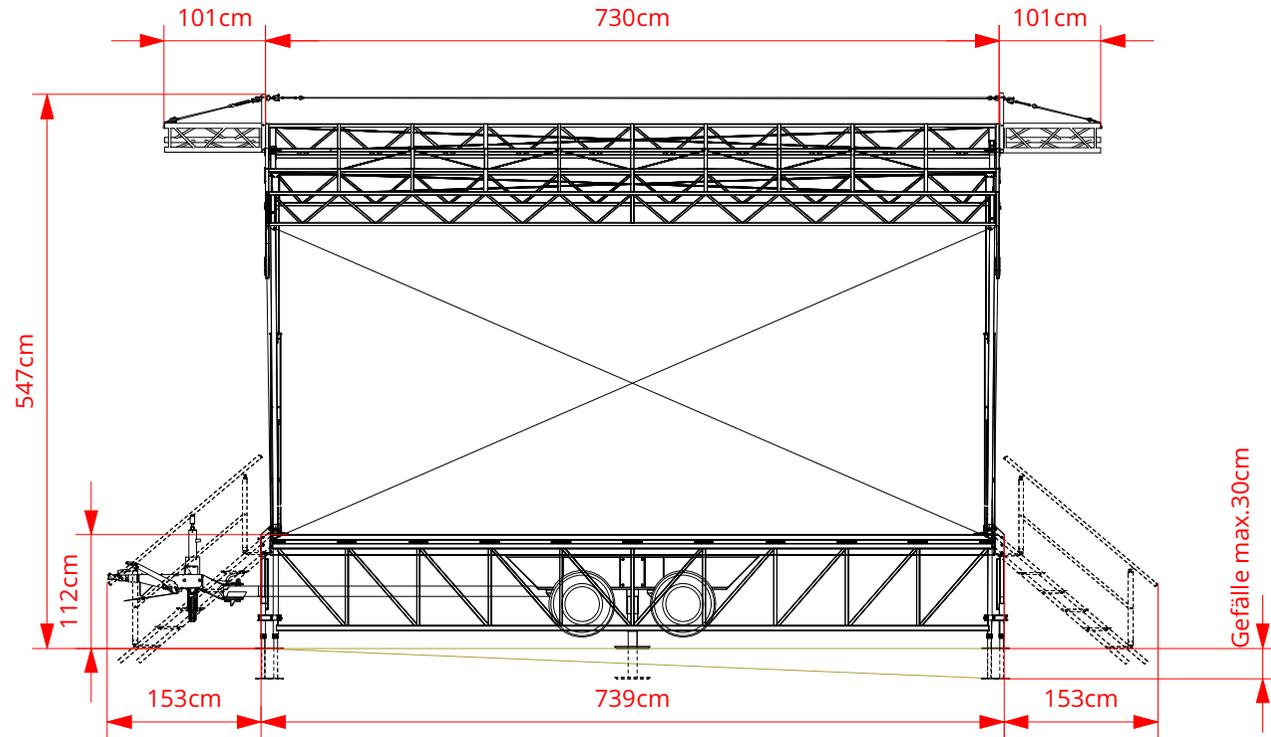

Mobile Stage SL120

Venue / Location

Auftrags-Nr.

Eventdatum

101 Ansicht Front

Masstab
1:75

Format
A4

Auftraggeber:

Projektleiter / Kundenberater: -

Datum gez.: -

Gezeichnet: -


Index: v0

Druckdatum: 16.4.19


Mobilestage GmbH
Wässermattstrasse 7
CH-5000 Aarau

Tel. +41 62 855 20 55
www.mobilestage.ch
info@mobilestage.ch

**MOBILE
STAGE**

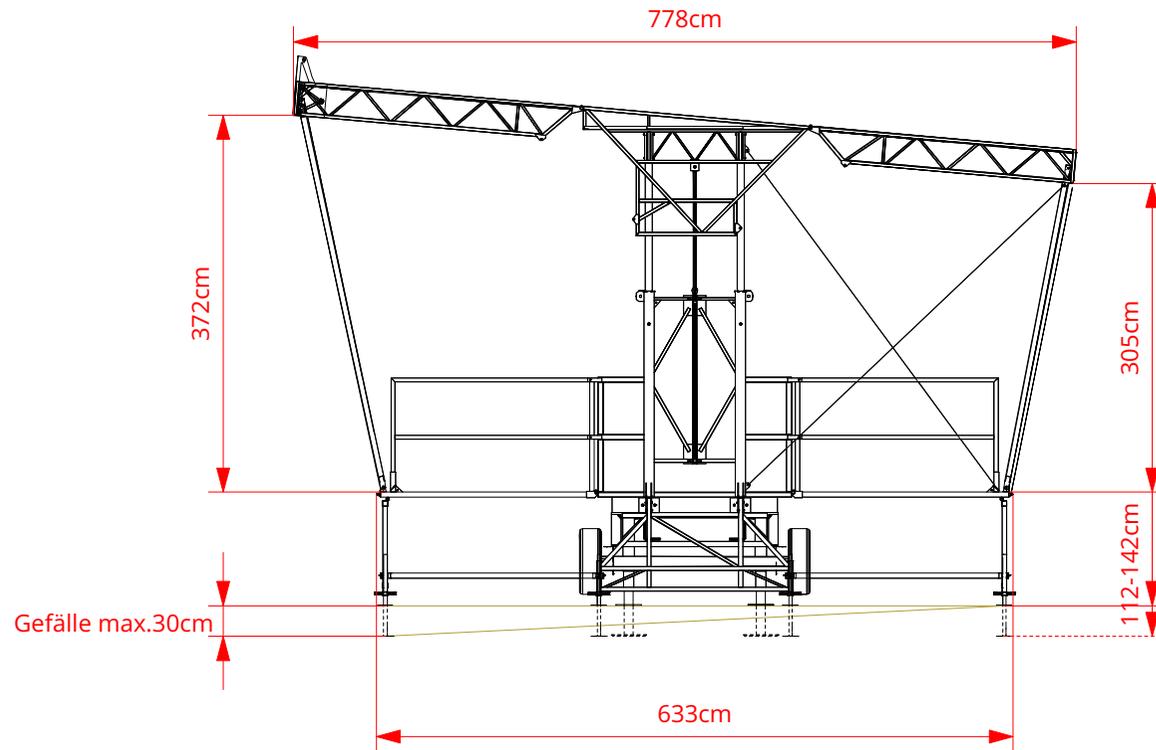

Mobile Stage SL120		Auftrags-Nr.	Eventdatum
Venue / Location			
102 Ansicht Seite		Masstab 1:75	Format A4
Auftraggeber:		Projektleiter / Kundenberater: -	
Datum gez.: -	Gezeichnet: -	Index: v0	Druckdatum: 16.4.19
Mobilestage GmbH Wässermattstrasse 7 CH-5000 Aarau		Tel. +41 62 855 20 55 www.mobilestage.ch info@mobilestage.ch	
		MOBILE STAGE	

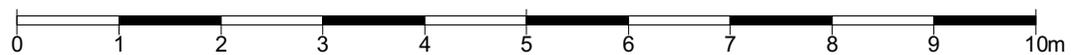

Mobile Stage SL120

Venue / Location

Auftrags-Nr.

Eventdatum

103 Grundriss Bühne

Masstab
1:75

Format
A4

Auftraggeber:

Projektleiter / Kundenberater: -

Datum gez.: -

Gezeichnet: -



Index: v0

Druckdatum: 16.4.19

Mobilestage GmbH
Wässermattstrasse 7
CH-5000 Aarau

Tel. +41 62 855 20 55
www.mobilestage.ch
info@mobilestage.ch

**MOBILE
STAGE**

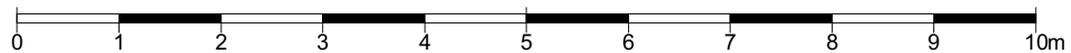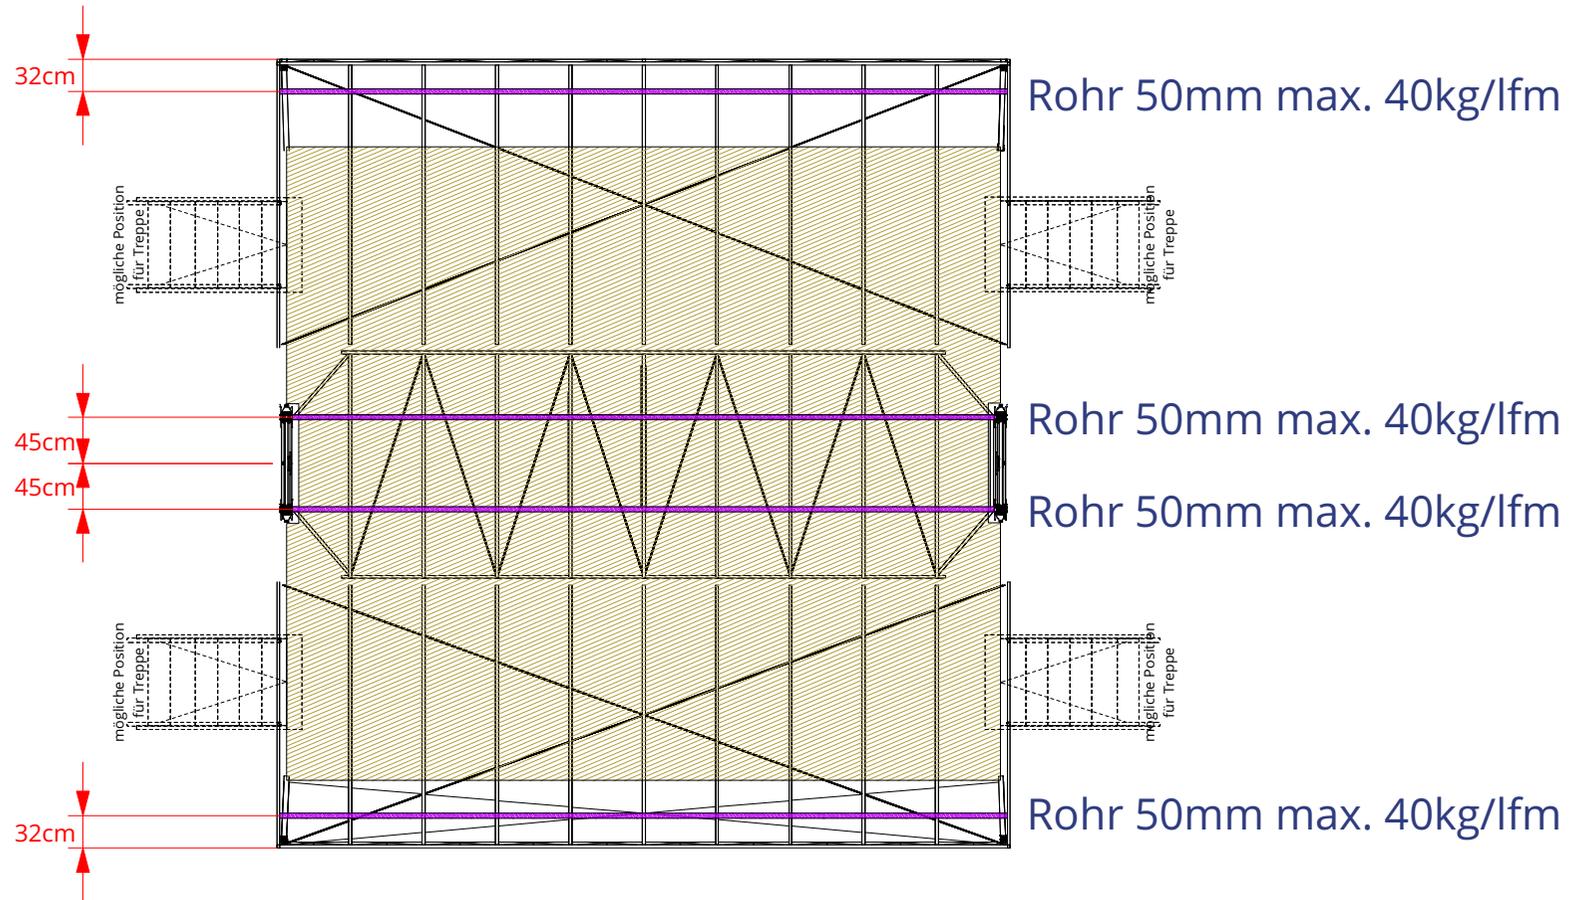

Mobile Stage SL120

Venue / Location

Auftrags-Nr.

Eventdatum

104 Grundriss Riggingpunkte

Masstab
1:75

Format
A4

Auftraggeber:

Projektleiter / Kundenberater: -

Datum gez.: -

Gezeichnet: -


Index: v0

Druckdatum: 16.4.19

Mobilestage GmbH
Wässermattstrasse 7
CH-5000 Aarau

Tel. +41 62 855 20 55
www.mobilestage.ch
info@mobilestage.ch

**MOBILE
STAGE**

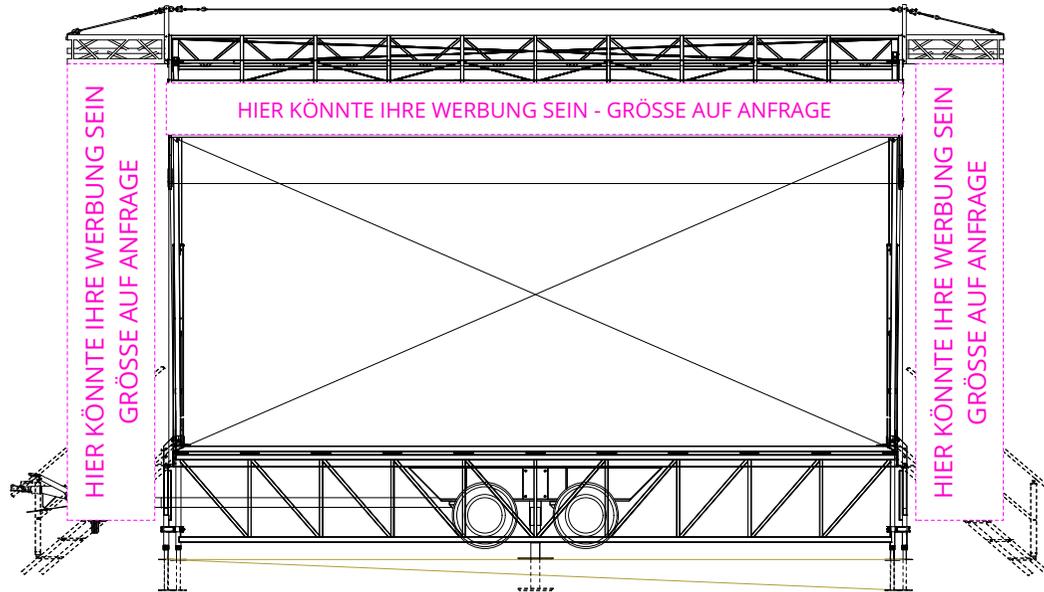

Mobile Stage SL120		Auftrags-Nr.	Eventdatum
Venue / Location			
105 Brandingflächen		Masstab 1:75	Format A4
Auftraggeber:		Projektleiter / Kundenberater: -	
Datum gez.: -	Gezeichnet: -	Index: v0	Druckdatum: 16.4.19
Mobilestage GmbH Wässermattstrasse 7 CH-5000 Aarau		Tel. +41 62 855 20 55 www.mobilestage.ch info@mobilestage.ch	
		MOBILE STAGE	

SL120

MOBILE STAGE



mobilestage.ch